



POHLED NA CENTRUM DLOUHÉ LOUKY

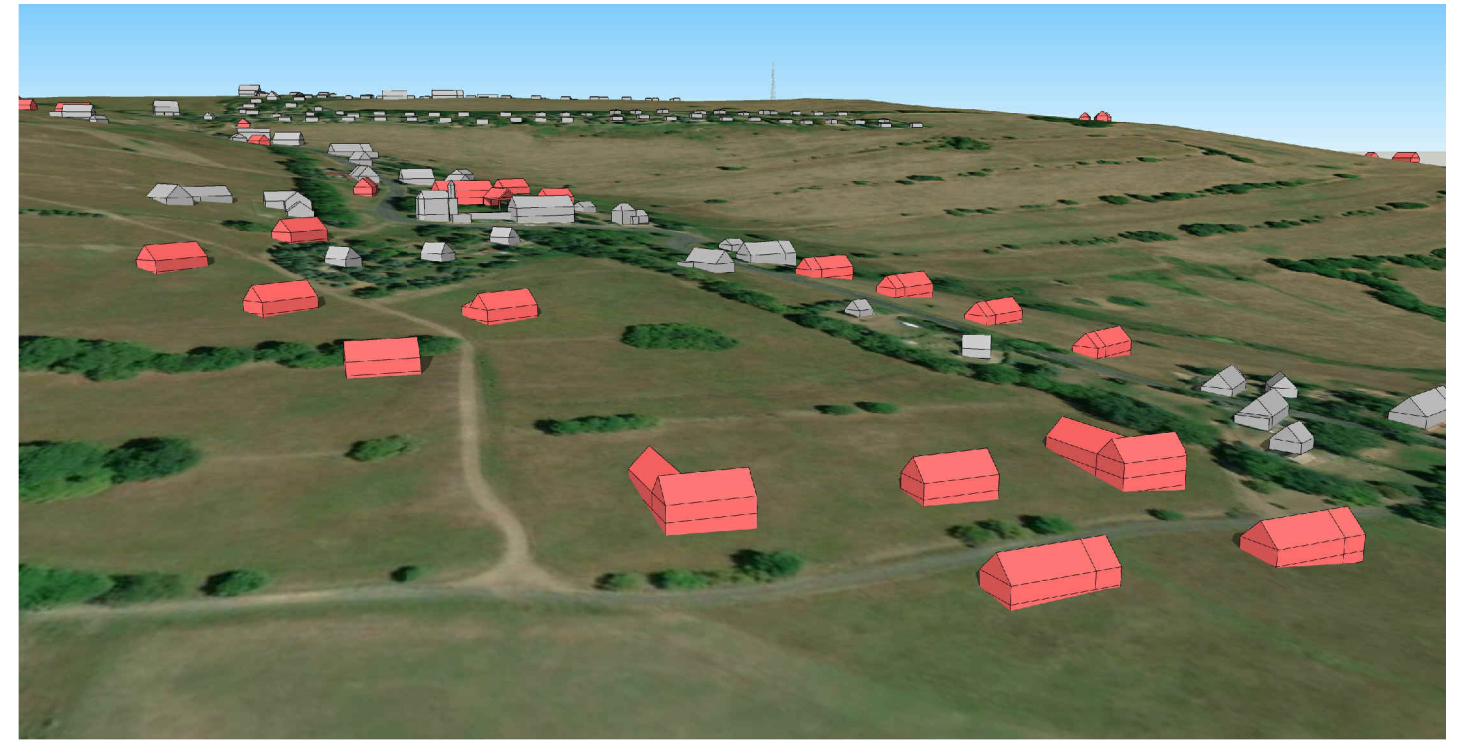

POHLED NA PROSTOR "NA VYHLÍDCE" NA JIHU



POHLED NA PROSTOR "ROZCESTÍ" NA SEVERU

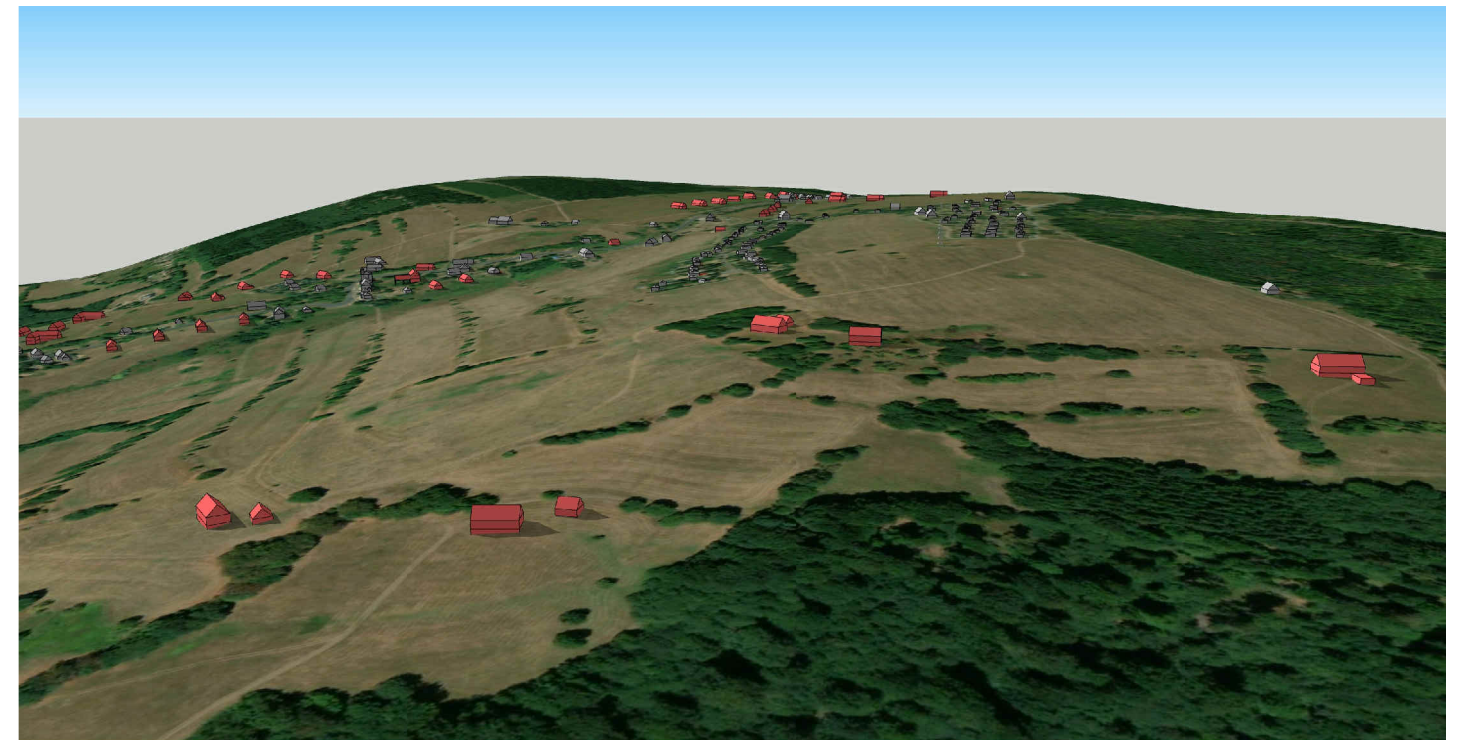

POHLED NA OBJEKTY V KRAJINĚ (VÝCHOD)

- STÁVAJÍCÍ OBJEKTY
- NOVÉ OBJEKTY

ÚZEMNÍ STUDIE DLOUHÁ LOUKA

pořizovatel	Magistrát města Teplice OÚPSŘ - úřad územního plánování nám. Svobody 2 415 95 Teplice
objednatel	Město Osek
odp.projektant	Ing. arch. Jan Hrouda
vypracoval	Ing. arch. Jan Hrouda

Jan Hrouda
architekt

autorizovaný architekt ČKA 04619
Bezručova 803/4, 400 01 Ústí nad Labem
608 663 006 // arch.hrouda@gmail.com
www.janhrouda.cz

zakázka	074.A.2022
datum	01/2023
stupeň	ÚZEMNÍ STUDIE

oddíl	GRAFICKÁ ČÁST	měřítko	-
výkres	VIZUALIZACE - POHLEDY	číslo výkresu	08