

Legenda

Vymezení území

- státní hranice
- hranice obcí s rozšířenou působností
- hranice obcí
- hranice katastrálních území
- hranice řešeného území

Záměry ze zásad územního rozvoje


- plochy a koridory
- cyklostezka C2
- koridor silnice PK21
- koridor železnice Z4
- koridor územní rezervy silnice PKR2
- plochy asanační po těžbě hnědého uhlí

územní systém ekologické stability

- nadregionální biocentrum
- nadregionální biokoridor
- regionální biocentrum
- regionální biokoridor

Mapový podklad

- železnice
- silnice
- budovy a plochy sídel
- vodní plochy
- lesní pozemky
- zemědělská půda
- plocha těžby, lom

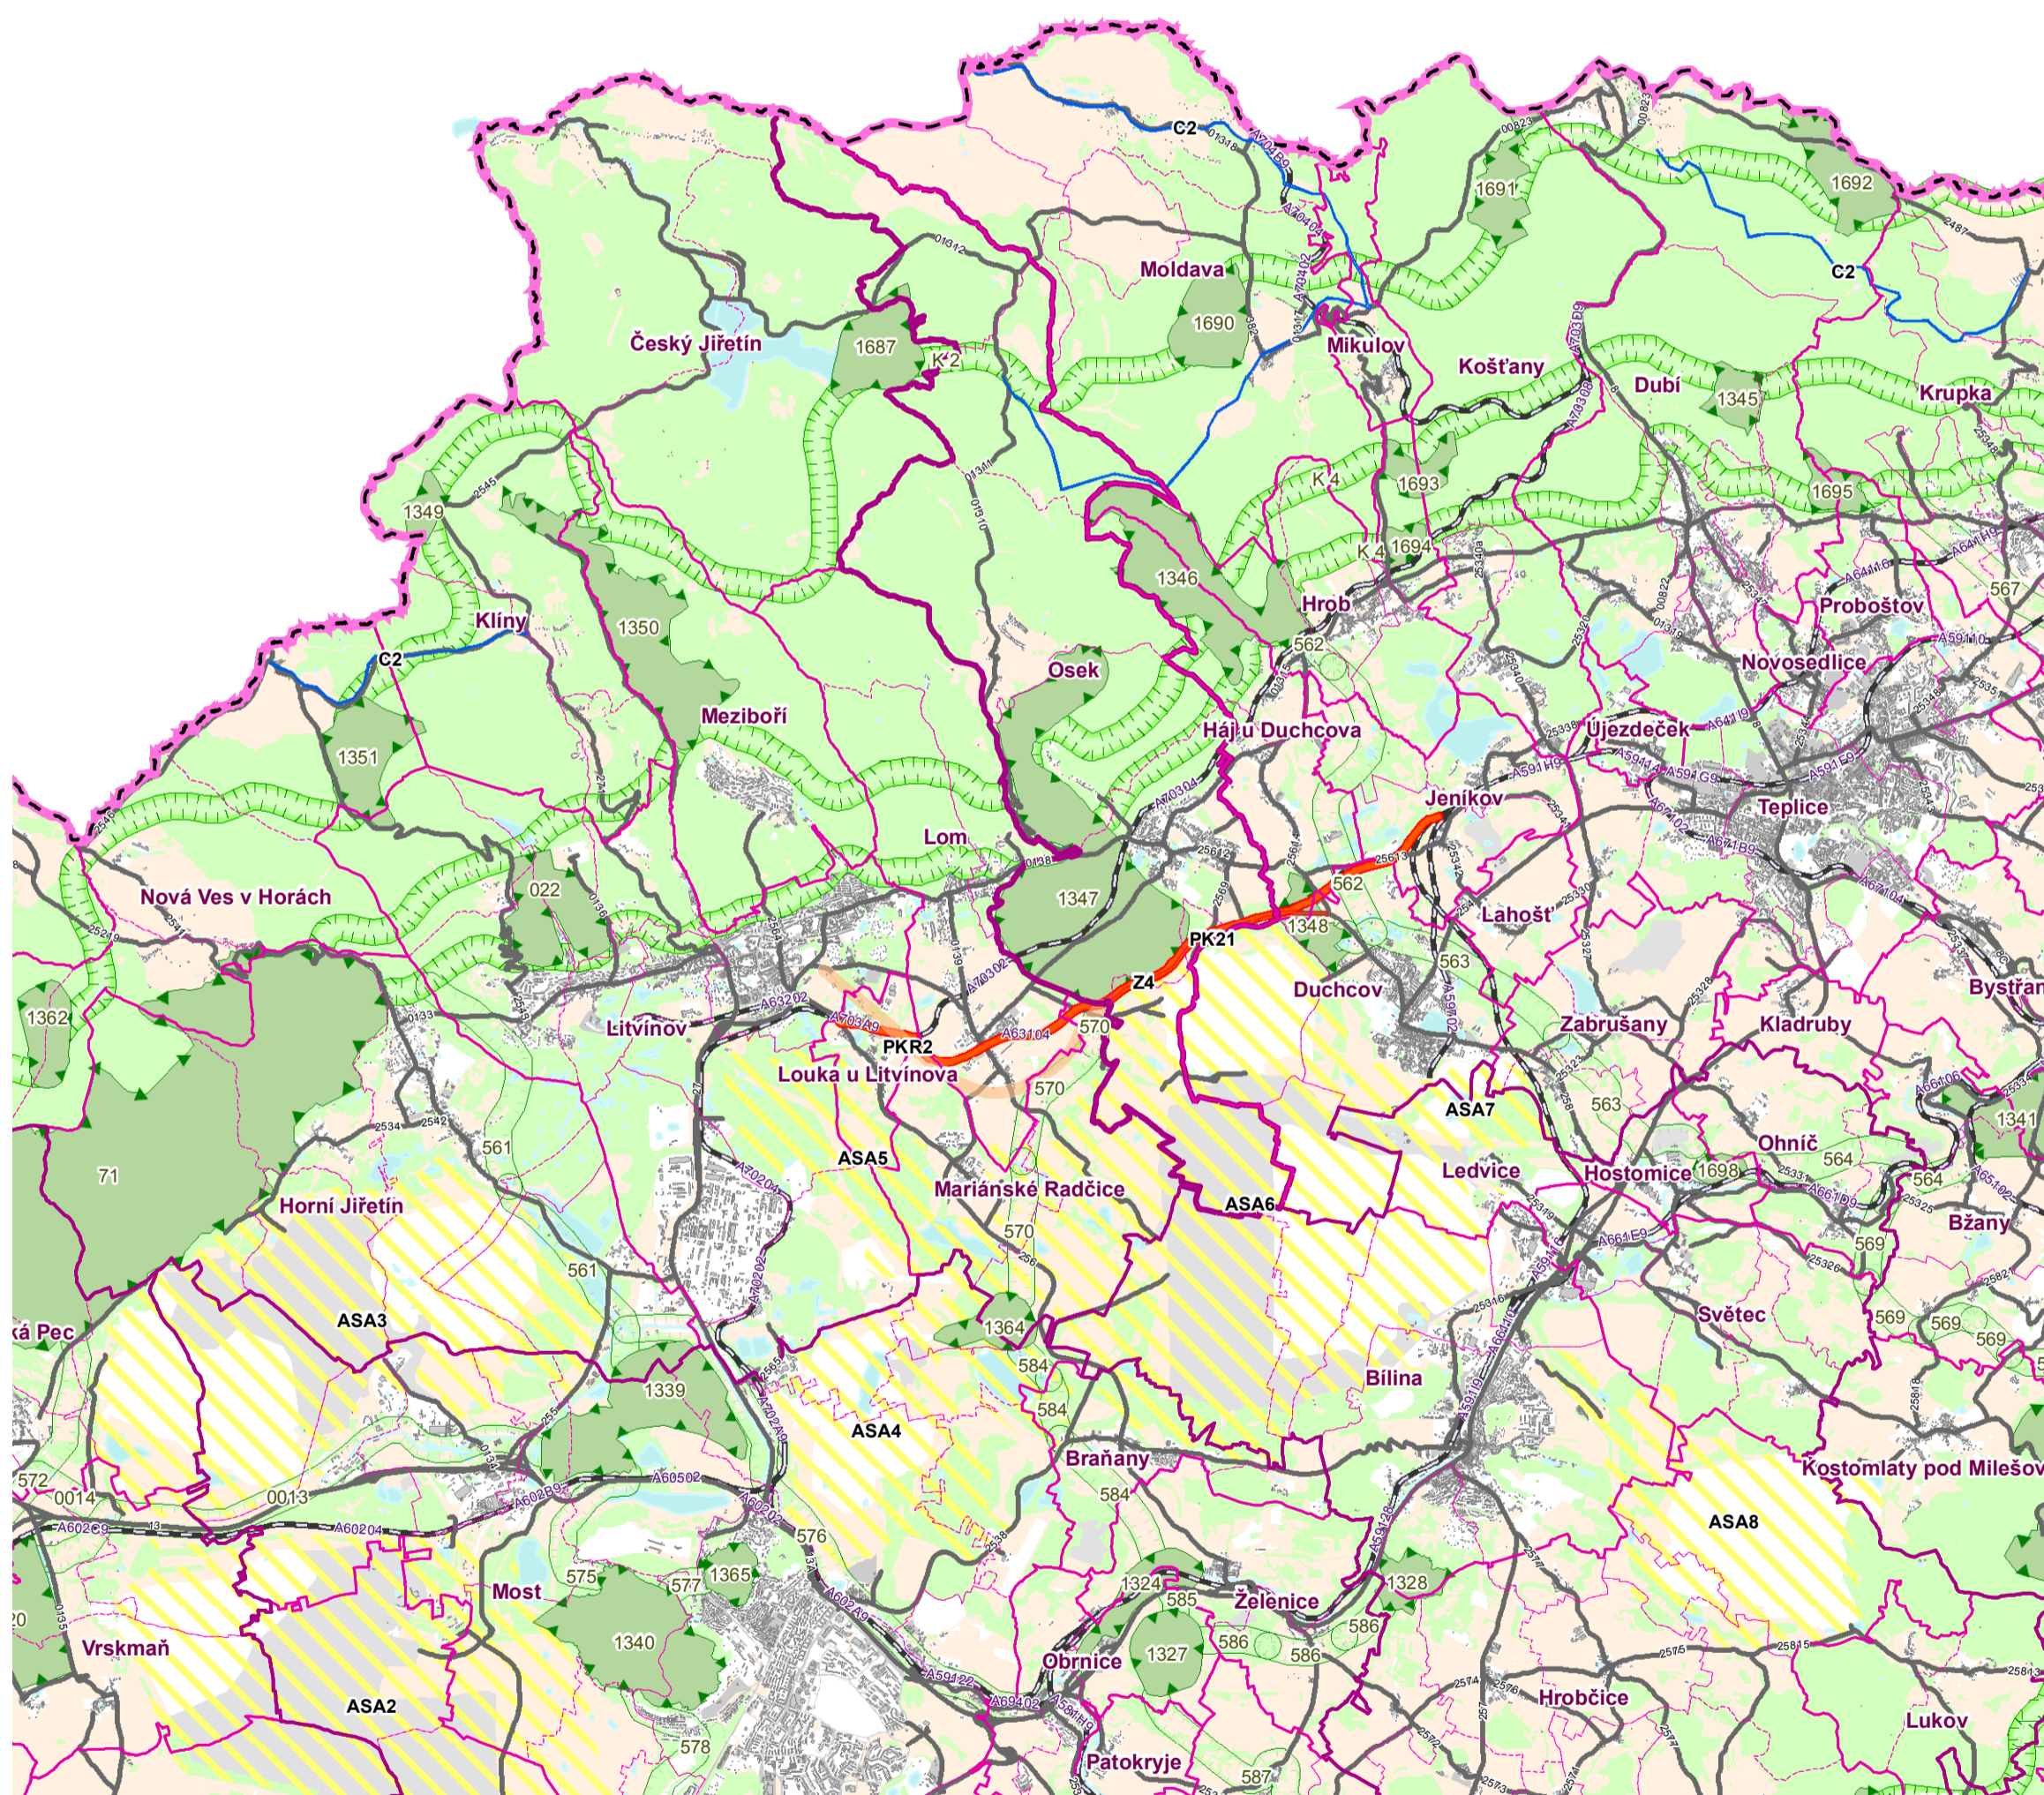

Územní plán Oseka

Pořizovatel : Městský úřad Osek	10 - Výkres širších vztahů
Projektant : Ing.arch. František Pospíšil a kol.	Měřítko : 1 : 100 000
	Etapa : Dokumentace k vydání
	Datum : V / 2016
zak. č. 191/2011	Paré č.: 1 2 3 4 5 6

Záznam o účinnosti

Označení správního orgánu, který územní plán vydal:	Zastupitelstvo města Osek
Datum nabytí účinnosti:	15. 7. 2016
Oprávněná úř. osoba pořizovatele:	Ing.arch. Zdeňka Tábořská
funkce: pověřená výkonem územně plánovací činnosti podle §24 odst. 1 zák. 183/2006 Sb. o územním plánování a stavebním řádu (stavební zákon) uzavřením smlouvy	podpis:
otisk úředního razítka	