


INFRASTRUKTURA PRO NOVÉ RD OSEK - I. ETAPA C.3 - KOORDINAČNÍ SITUACE - M 1:1000

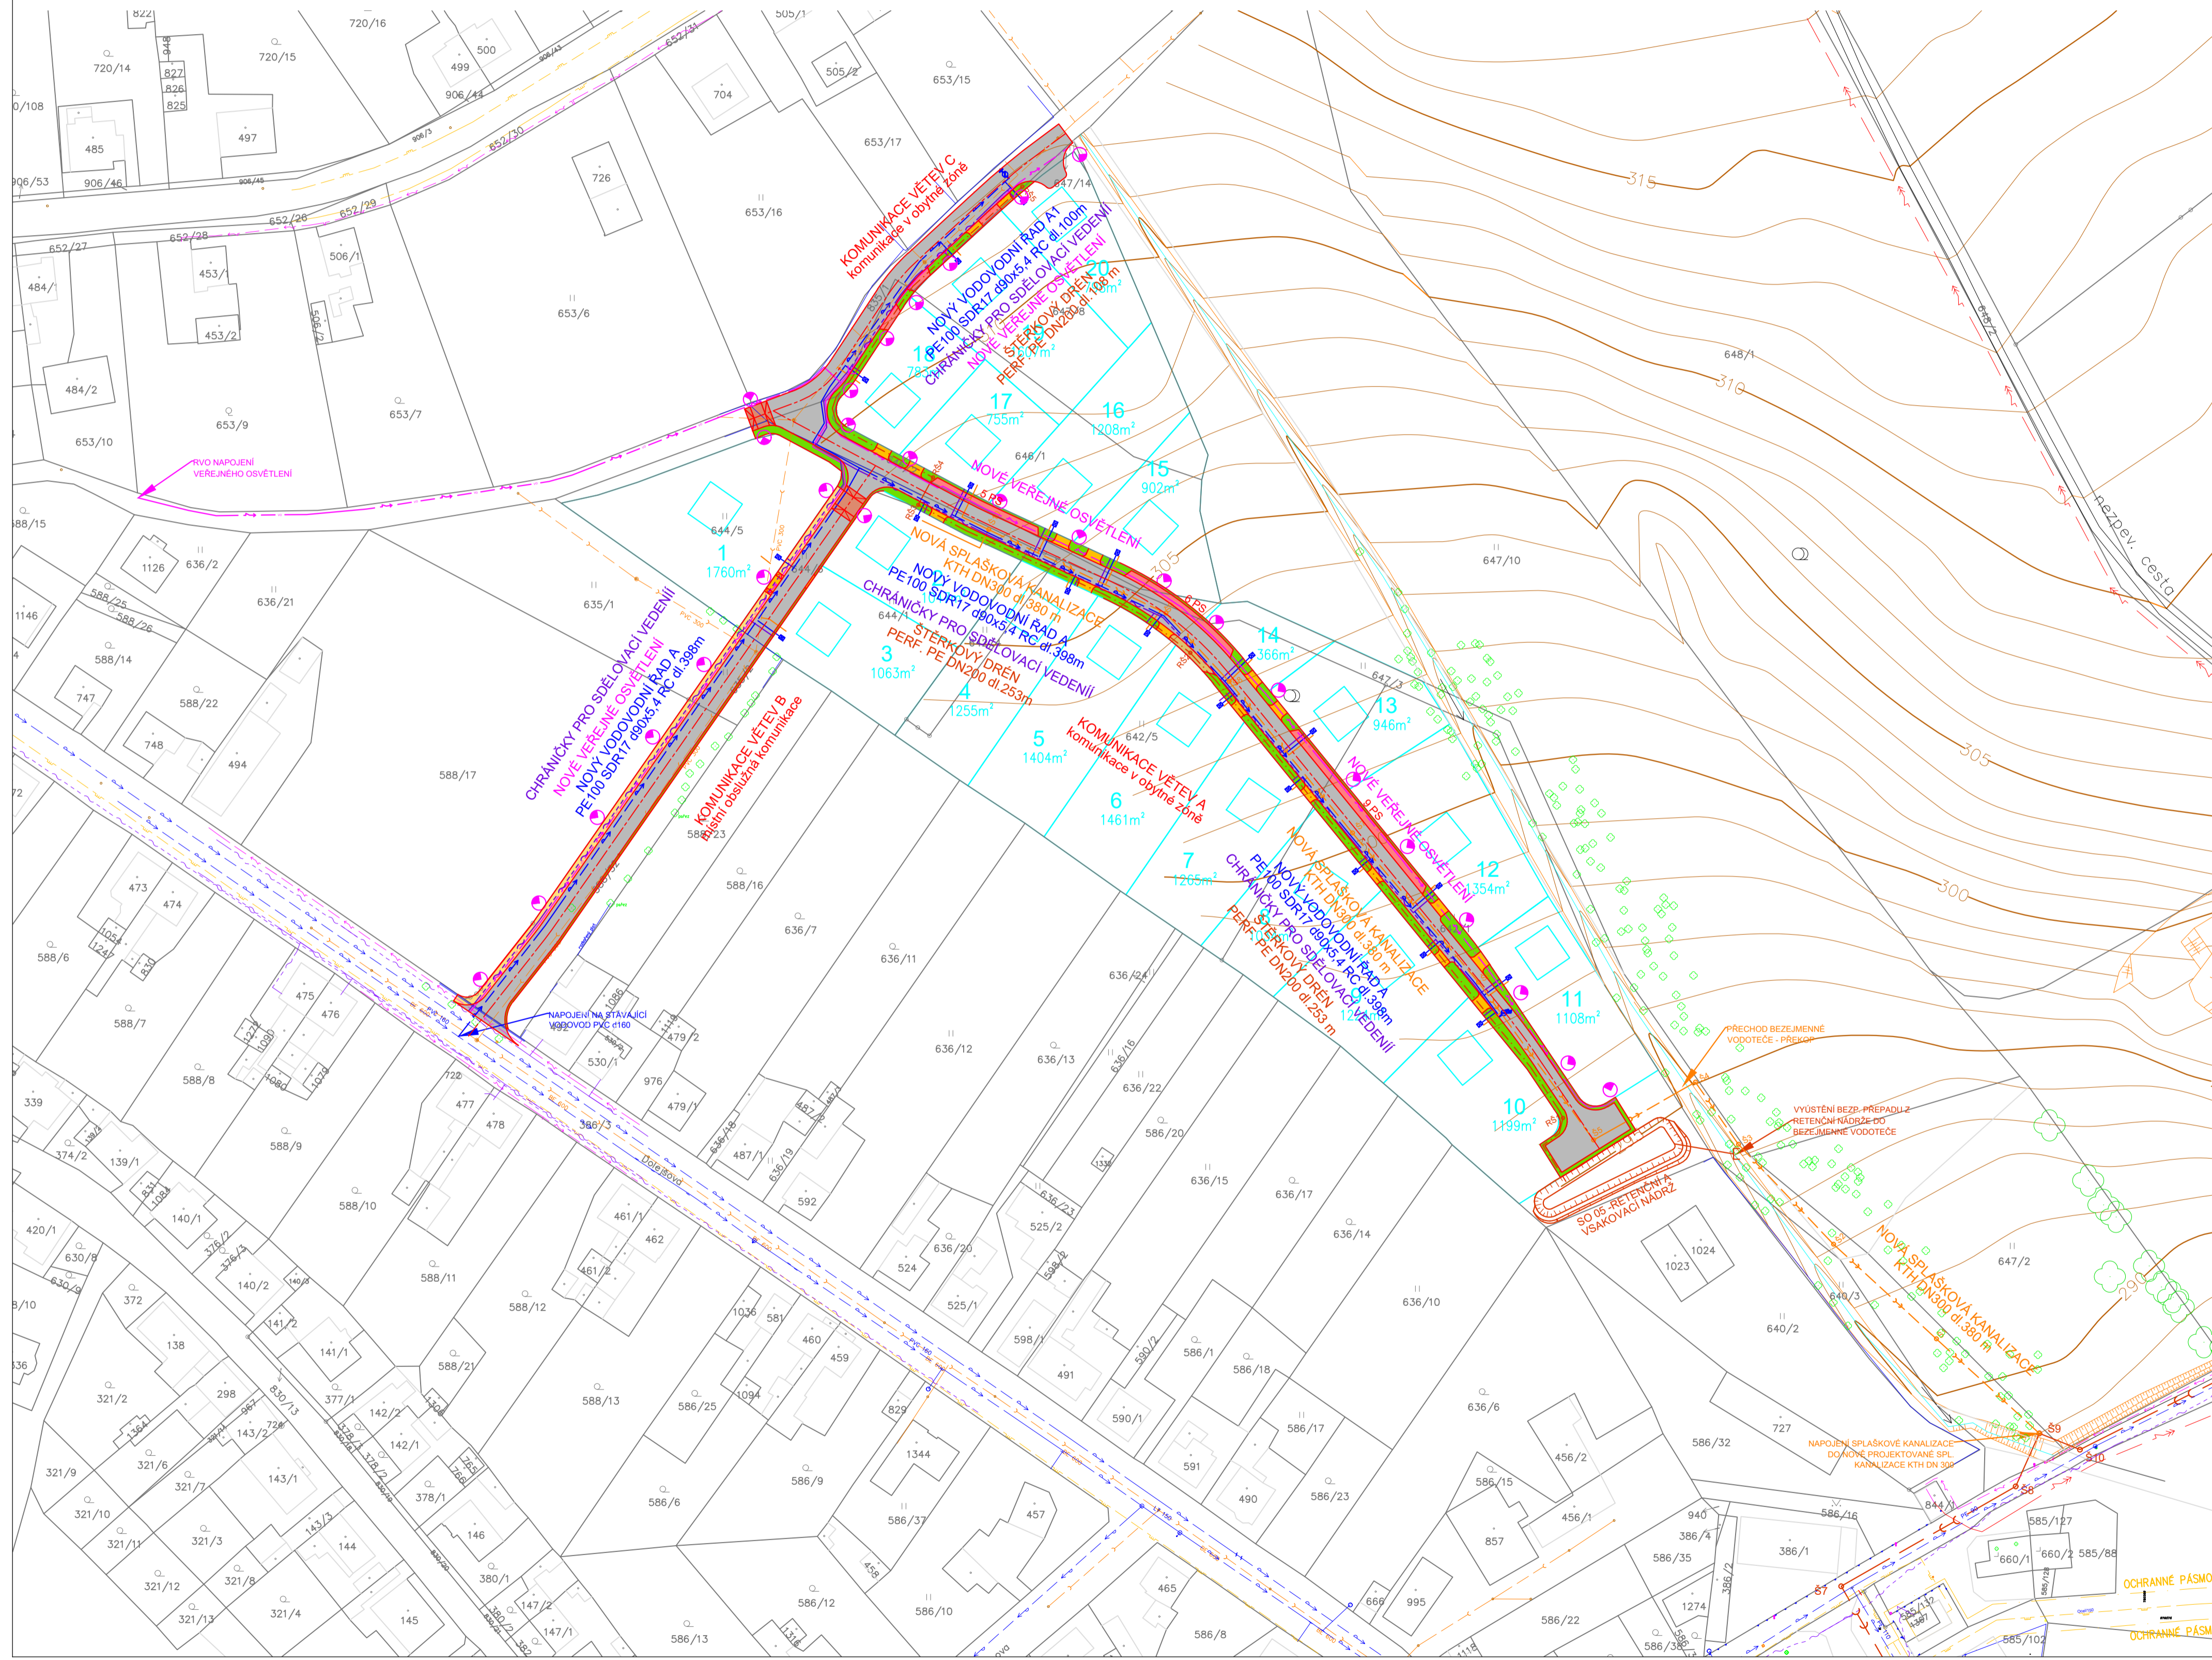


- LEGENDA STÁVAJÍCÍCH OBJEKTŮ:**
- NOVÁ PROJEKTOVANÁ SPL.KANALIZACE (NENÍ SOUČÁSTÍ TĚTO STAVBY)
 - STÁVAJÍCÍ KANALIZACE
 - STÁVAJÍCÍ VODOVOD
 - STÁVAJÍCÍ PLYNOVOD STL
 - STÁVAJÍCÍ SILOVÉ VEDENÍ VN
 - STÁVAJÍCÍ SILOVÉ VEDENÍ NN
 - SDĚLOVACÍ VEDENÍ UPC

- LEGENDA NOVÝCH STAVEBNÍCH OBJEKTŮ:**
- PARCELACE NOVÉ OBYTNÉ ZÓNY
 - KOMUNIKACE (IO 01)
 - VODOVOD - HLAVNÍ RÁD (IO 02)
 - VODOVOD - PŘÍPOJKY (IO 02)
 - VODOMĚRNÁ ŠACHTA (IO 02)
 - SPLAŠKOVÁ KANALIZACE - HLAVNÍ STOKA (IO 03)
 - SPLAŠKOVÁ KANALIZACE - PŘÍPOJKY (IO 03)
 - SPLAŠKOVÁ KANALIZACE - REVIZNÍ ŠACHTA (IO 03)
 - ODVODNĚNÍ - VSAKOVACÍ DRĚN (IO 04)
 - ODVODNĚNÍ - REVIZNÍ ŠACHTA (IO 04)
 - RETENČNÍ VSAKOVACÍ NÁDRŽ (SO 05)
 - VEŘEJNÉ OSVĚTLENÍ (IO 06)
 - VEŘEJNÉ OSVĚTLENÍ - LAMPY (IO 06)
 - CHRÁNICÍKY PRO SDĚLOVACÍ KABELY (IO 07)

- VOZOVKA AB
- VÝHYBNÉ MÍSTO
- PARKOVACÍ MÍSTA V OBYTNÉ ZÓNĚ
- CHODNÍK
- SJEZDY NA PARCELY
- ZPOMALOVACÍ PŘÁH STAVEBNĚ ZVÝŠENÝ
- OZELENĚNÍ OKOLNÍCH PLOCH

POZNÁMKA: ZÁKRES SÍTÍ JE POUZE ORIENTAČNÍ
PŘED ZAHÁJENÍM STAVBY NUTNO VYTYČIT

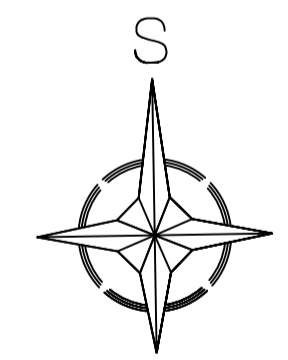

ZMĚNA		PROVEDL		DATUM		PODPIS	
a							
VYPRACOVAL Ing. Dagmar KOŠOVÁ		ZODPOVĚDNÝ PROJEKTANT Ing. Pavel MRZENA					
INVESTOR: Město Osek, Zahradní 246, 417 05 Osek		OBEC: Město Osek KRAJ Ústecký					
STAVBA: INFRASTRUKTURA - 1. ETAPA RD OSEK				FORMÁT	15x44		
OBSAH: KOORDINAČNÍ SITUACE				DATUM	03/2019		
				STUPEŇ	DŮŘ		
				ČÍS. ZAKÁZKY	16.3321-02		
				MĚŘÍTKO	1:1000		
				ČÍS. VÝKRESU	C.3		